


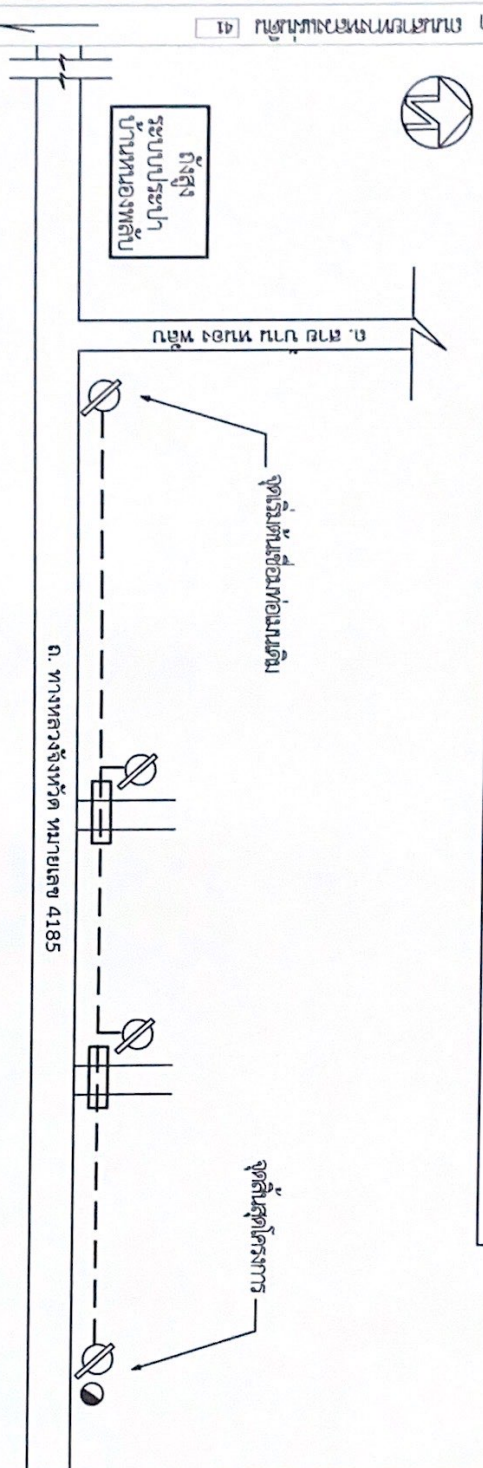

แผนที่ตั้งสิ่งขบโครงการขยายเขตท่อเมนระบบประปาหมู่บ้านหนองพลับ
ม.๓ ต.ท่าฉาง อ.ท่าฉาง จ.สุราษฎร์ธานี



- สัญลักษณ์
- ปกคลุมท่อเมนใช้ท่อประปาGRS ชั้น brs ขนาด ๑3 นิ้ว ยาว 6 เมตร (จำนวน 2 เส้น)
 - แนวท่อเมนประปา พีวีซี ชั้น 85 ขนาด ๑2 นิ้ว ยาวรวม 500 เมตร
 - ประตุน้ำ พีวีซี ขนาด ๑2 นิ้ว
 - ตรวจสอบพีวีซีขนาด ๑2 นิ้ว เพื่อถ้ำน้ำใต้ดิน

หมายเหตุ แบบแปลนแนวท่อสร้างถนนเป็นเพียงแนวสิ่งขบเท่านั้น การก่อสร้างจริงให้ยึดแบบลงบนเดิมเป็นหลักหรือตามสภาพของพื้นที่โดย
ให้อยู่ในดุลยพินิจของช่างผู้ควบคุมงาน แต่ทั้งนี้ปริมาณงานก่อสร้างท่อเมนและอุปกรณ์ต้องไม่น้อยกว่าปริมาณที่กำหนด

องค์การบริหารส่วนตำบลท่าฉาง	
PROJECT :	ขยายเขตท่อเมนระบบประปาหมู่บ้าน บ้านหนองพลับ
LOCATION :	ม.3 ต.ท่าฉาง อ.ท่าฉาง จ.สุราษฎร์ธานี
เขียนแบบ :	(วัชรวิทย์ วัชรชัย สัมภาษณ์) ผู้อำนวยการช่าง
ตรวจ :	(วัชรวิทย์ วัชรชัย สัมภาษณ์) ผู้อำนวยการช่าง
เห็นชอบ :	(นายวิฑูรย์ ชาญกุล) ปลัดองค์การบริหารส่วนตำบลท่าฉาง
DATE :	
SCALE :	
DRAWING NO. :	01
DRAWING TOTAL :	01